



## Plan d'aménagement local

# PLAN D'AFFECTATION DES ZONES MODIFICATIONS SECTEUR ECOLE

**artefact urbanisme sàrl**

14, Av. de la Gare, 1700 Fribourg, tél. 026 321 25 35, artefact.urbanisme@bluewin.ch

Date:  
26.05.2015

Format:  
29.7 x 42 cm

DAO:  
MapInfo 12.5.1

Données cadastrales diffusées par: Delta-Geo SA 1700 Fribourg  
N° Aut. 022/12.03.12/004

Echelle:  
1: 5'000


### LEGENDE



SECTEUR A PRESCRIPTIONS PARTICULIERES



SECTEURS DE MESURE DE PROTECTION CONTRE LE BRUIT

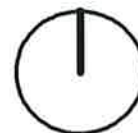

Mis à l'enquête publique par parution dans la feuille officielle (FO)

N° 23 du 7 juin 2013, N° 52 du 27 décembre 2013, N° 27 du 4 juillet 2014

Modifications mises à l'enquête publique par parution dans la feuille officielle (FO)

N° 22 du 29 mai 2015

Adoptées par le Conseil Communal de Granges-Paccot

le: .....


Le Syndic

Le Secrétaire

Approuvées par la Direction de l'aménagement, de l'environnement  
et des constructions

le: .....

Le Conseiller d'Etat Directeur

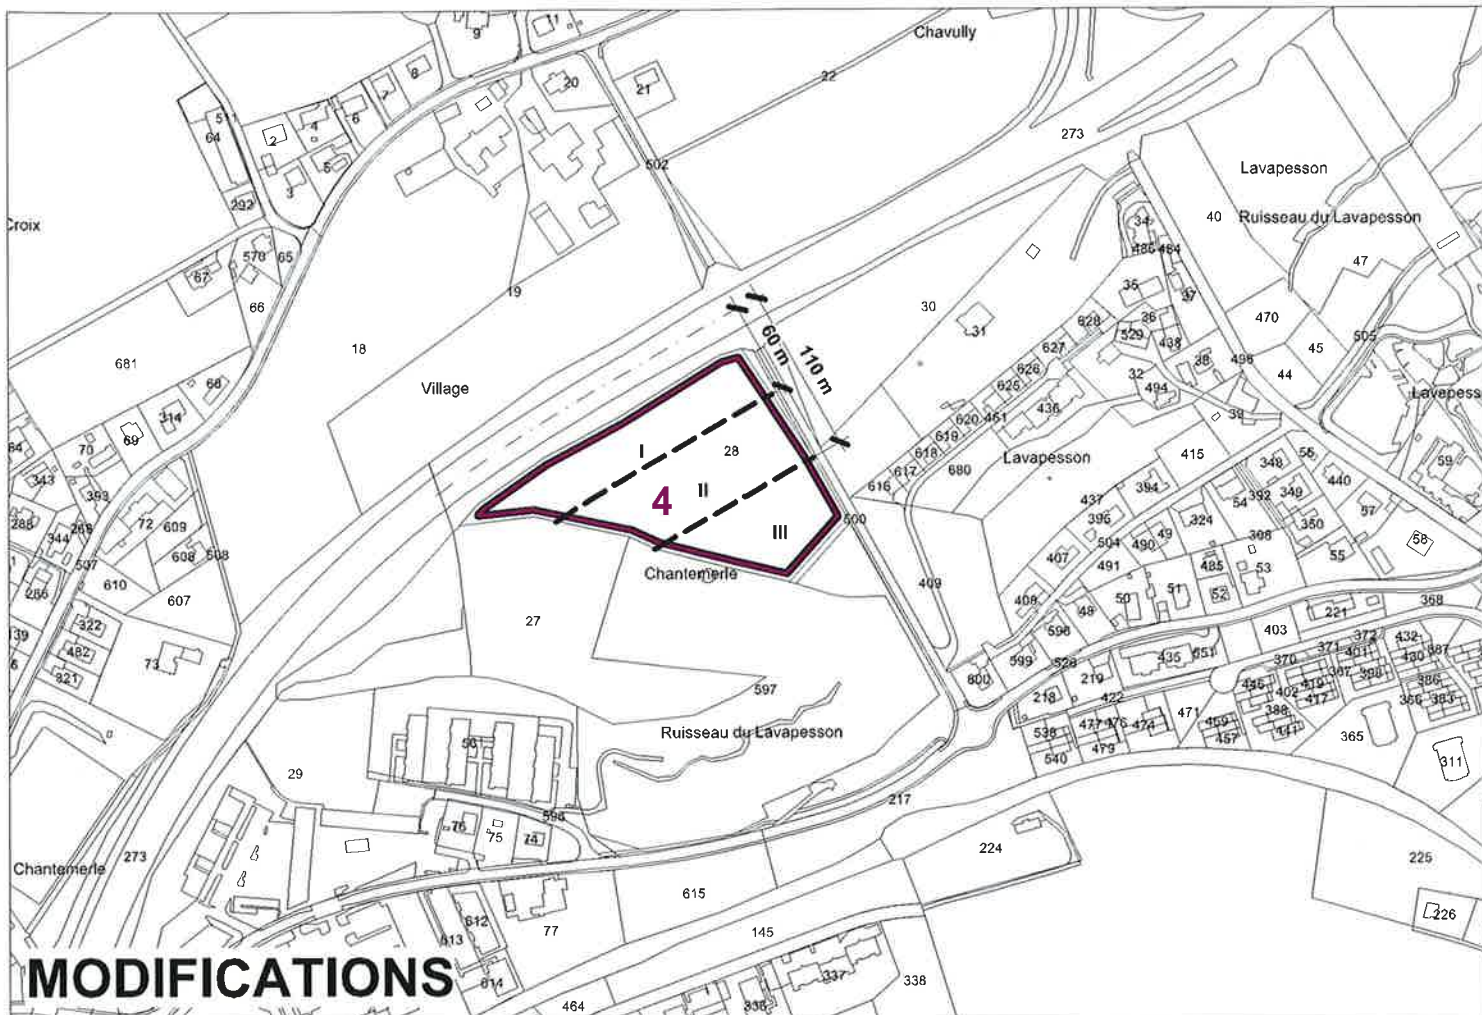

# MODIFICATIONS



# MODIFIE