







façade EST

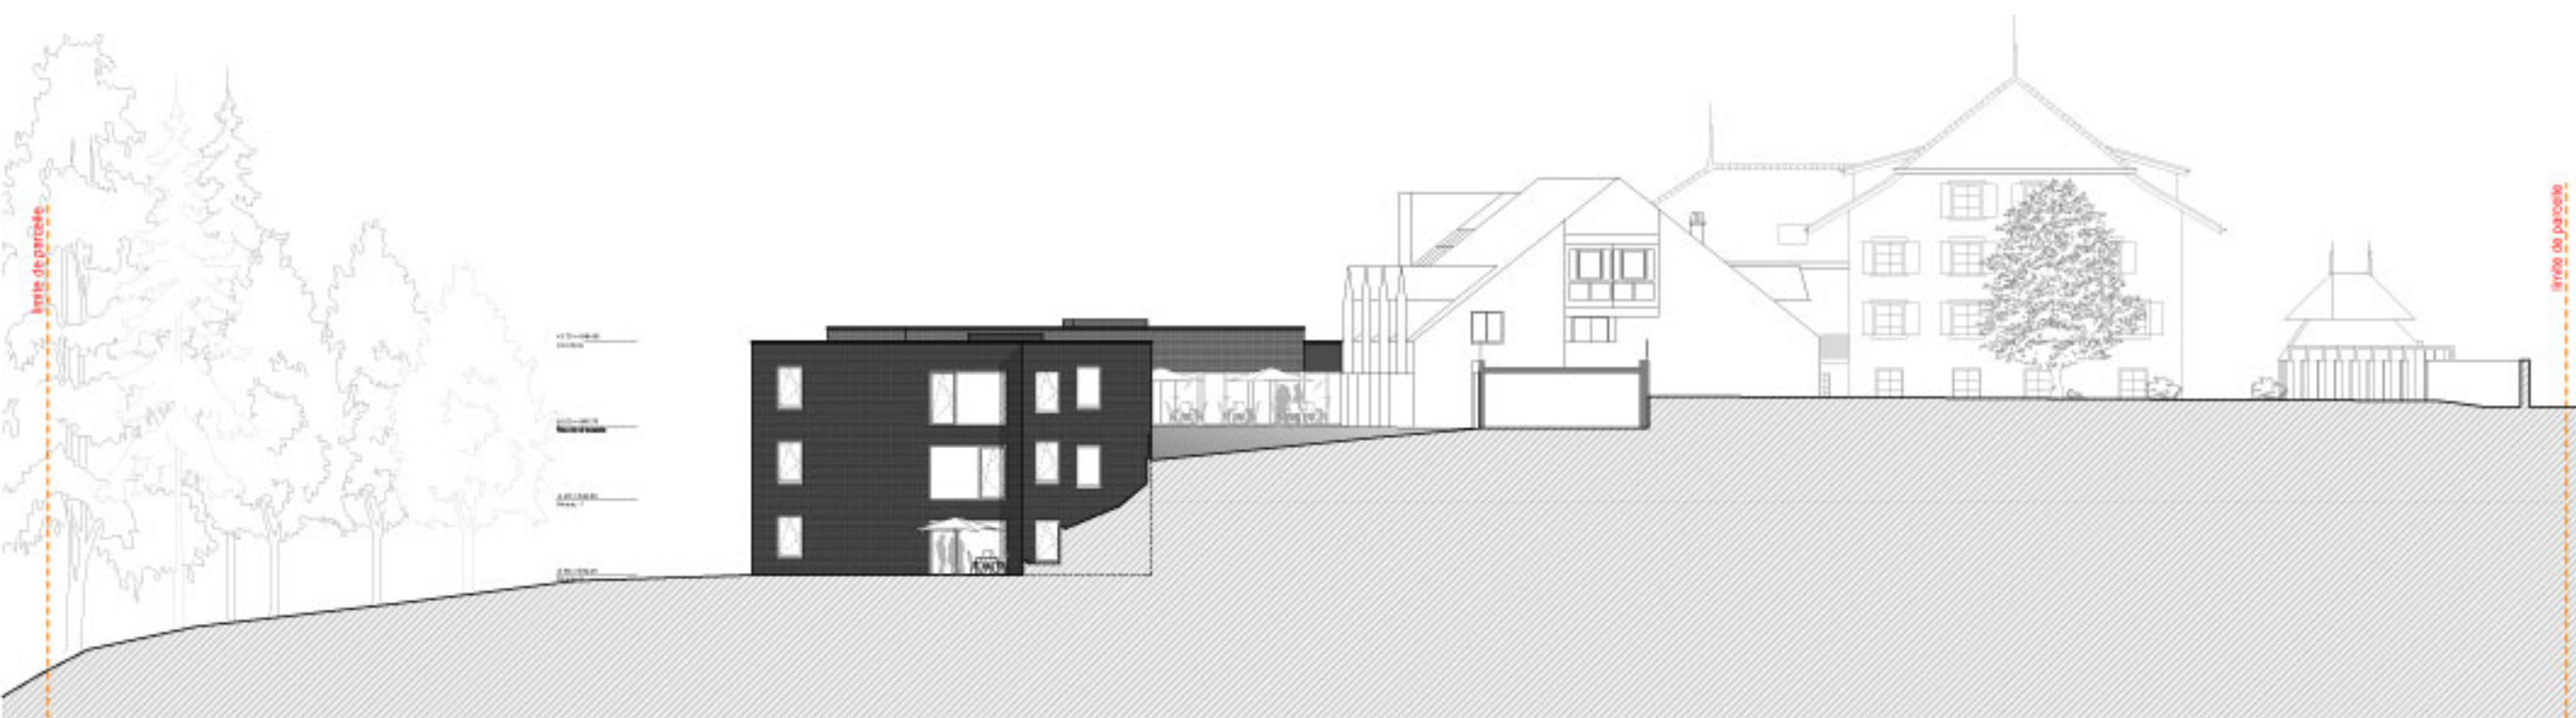

façade OUEST

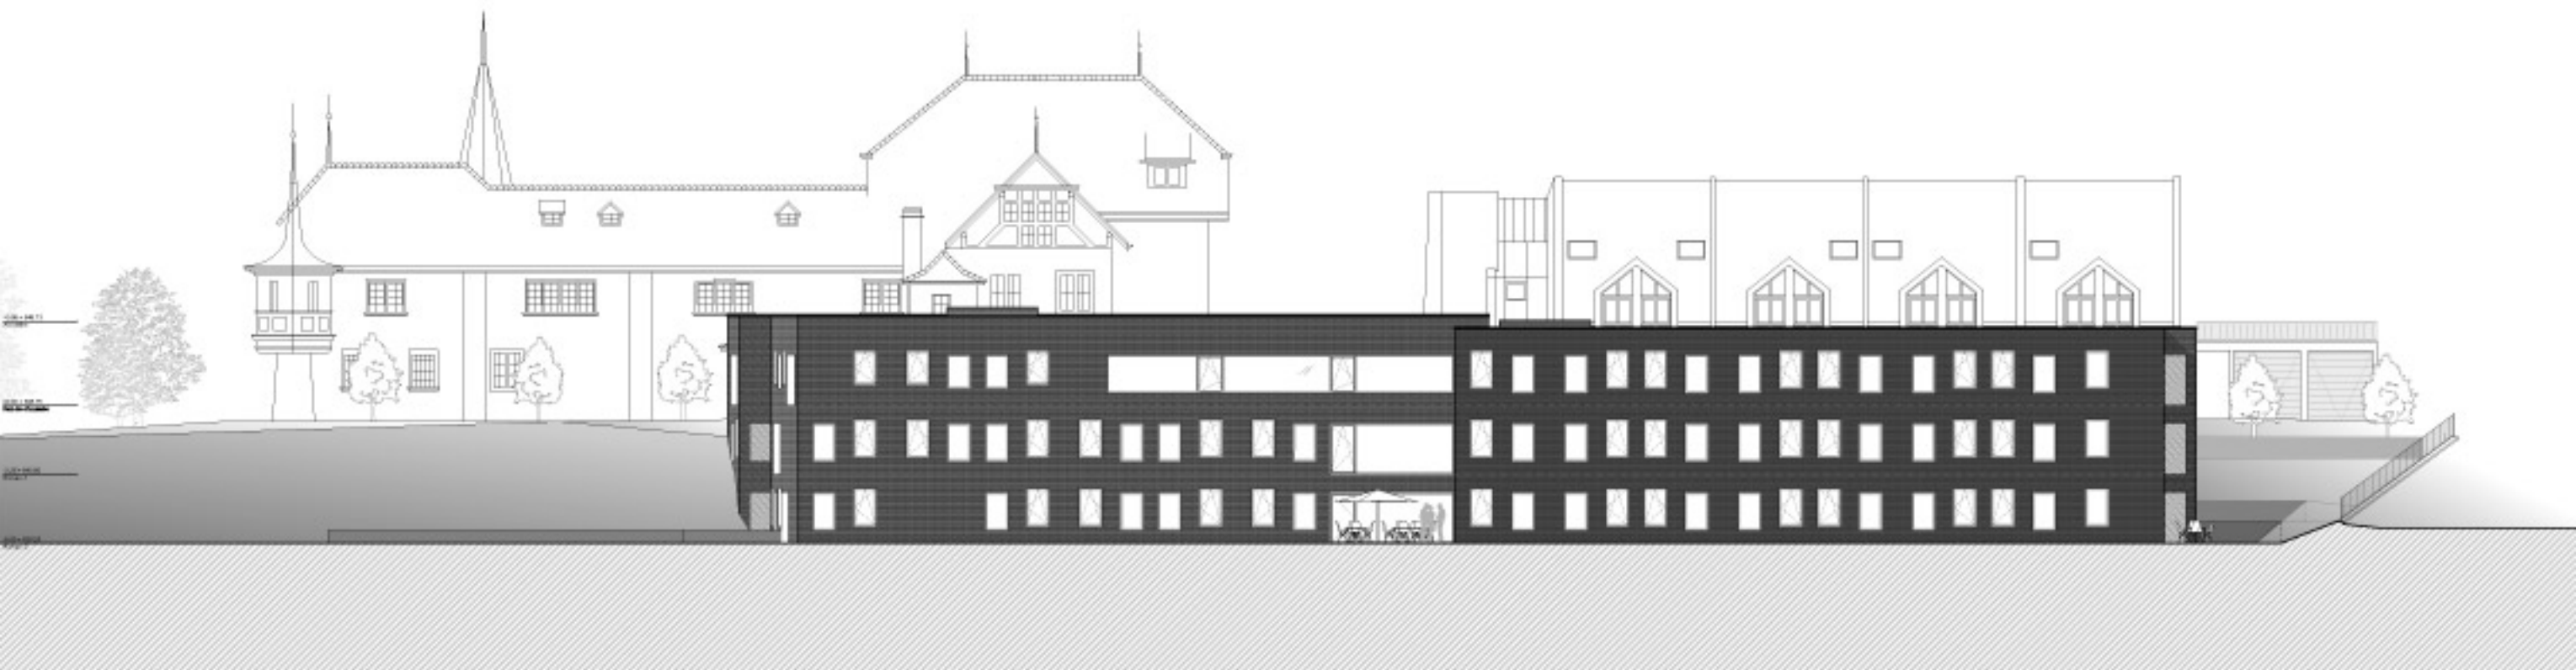

façade NORD



façade SUD



Route communale
Route de l'Epinaye